

ΕΦΗΜΕΡΙΣ ΤΗΣ ΚΥΒΕΡΝΗΣΕΩΣ
ΤΗΣ ΕΛΛΗΝΙΚΗΣ ΔΗΜΟΚΡΑΤΙΑΣ

ΕΝ ΑΘΗΝΑΙΣ ΤΗ 12 ΟΚΤΩΒΡΙΟΥ 1979 | ΤΕΥΧΟΣ ΤΕΤΑΡΤΟΝ | ΑΡΙΘΜΟΣ ΦΥΛΛΟΥ 561

ΠΕΡΙΕΧΟΜΕΝΑ

ΠΟΛΕΟΔΟΜΙΑ

ΔΙΑΤΑΓΜΑΤΑ

ΑΝΑΚΟΙΝΩΣΕΙΣ

ΠΟΛΕΟΔΟΜΙΑ

ΔΙΑΤΑΓΜΑΤΑ

(1)

Περὶ τροποποιήσεως τοῦ ρυμοτομικοῦ σχεδίου Πύργου ('Ηλείας).

Ο ΠΡΟΕΔΡΟΣ ΤΗΣ ΕΛΛΗΝΙΚΗΣ ΔΗΜΟΚΡΑΤΙΑΣ

Ἔχοντες ὑπ' ὄψει :

1. Τὰς διατάξεις τοῦ ἀπὸ 17 'Ιουλίου 1923 Ν. Δ/τος «περὶ σχεδίων πόλεων κ.λπ.», ὡς μεταγενεστέρως ἐτροποποιήθησαν καὶ συνεπληρώθησαν καὶ εἰδικώτερον τῶν ἄρθρων 3,9 καὶ 70 αὐτοῦ.

2. Τὴν ὑπ' ἀριθμ. ΕΔ2α/04/20/Φ.Θ.2.1.1./1979 κοινὴν ἀπόφασιν τοῦ Πρωθυπουργοῦ καὶ τοῦ 'Υπουργοῦ Δημοσίων Ἔργων «περὶ ἀντικαταστάσεως τῆς ὑπ' ἀριθ. ΕΔ2α/04/59/Φ.Θ.2.1.1./1978 ἀποφάσεως «περὶ μεταβιβάσεως ἁρμοδιοτήτων τοῦ 'Υπουργοῦ Δημοσίων Ἔργων εἰς τὸν 'Υφυπουργὸν τοῦ αὐτοῦ 'Υπουργείου» (ΦΕΚ 106Β).

3. Τὰς ὑπ' ἀριθ. 140/1976 καὶ 44/1977 πράξεις τοῦ Δημοτικοῦ Συμβουλίου Πύργου.

4. Τὰς ὑπ' ἀριθ. 694/1976, 84/1977 καὶ 281/1979 γνωμοδοτήσεις τοῦ Συμβουλίου Δημοσίων Ἔργων (Τῆμα Μελετῶν καὶ Τμῆμα Οἰκισμοῦ).

5. Τὴν ὑπ' ἀριθ. 722/1979 γνωμοδότησιν τοῦ Συμβουλίου τῆς 'Επικρατείας, προτάσει τοῦ ἐπὶ τῶν Δημοσίων Ἔργων 'Υφυπουργοῦ, ἀπεφασίσαμεν :

Ἄρθρον 1.

'Εγκρίνεται ἡ τροποποίησις τοῦ ρυμοτομικοῦ σχεδίου Πύργου ('Ηλείας) κατὰ τὴν ὁδὸν 28ης 'Οκτωβρίου, διὰ τῆς δημιουργίας τεσσάρων (4) οἰκοδομικῶν τετραγώνων, καὶ κοινοχρήστου χώρου καὶ τῆς ἐγκρίσεως πεζοδρόμων ἐντὸς ἐγκεκριμένου οἰκοδομικοῦ τετραγώνου, ὡς ἐμφαίνεται εἰς τὸ ὑπὸ τοῦ Γενικοῦ Διευθυντοῦ Οἰκισμοῦ τεθεωρημένον διὰ τῆς ὑπ' ἀριθ. Γ. 23005/1979 πράξεως αὐτοῦ σχετικὸν πρωτότυπον διάγραμμα ὑπὸ κλίμακα 1 : 500, τοῦ ὁποίου συνοπτικὸν ἀντίτυπον δημοσιεύεται μετὰ τοῦ παρόντος.

Ἄρθρον 2.

Κατὰ τὸ πρόσωπον τῶν οἰκοπέδων, ᾠκοδομημένων ἢ μή, τῶν κειμένων ἐντὸς τῶν ὡς ἄνω δημιουργουμένων οἰκοδομικῶν τετραγώνων καὶ ἐχόντων πρόσωπον πρὸς τὴν ὁδὸν 28ης 'Οκτωβρίου καὶ πρὸς τοὺς ἐγκεκριμένους πεζοδρόμους ἐπιβάλλεται προκήπιον πλάτους τεσσάρων (4) μέτρων, καὶ καταργεῖται τὸ προβλεπόμενον ὑπὸ τοῦ ἐγκεκριμένου ρυμοτομικοῦ σχεδίου προκήπιον ἐπὶ τῶν οἰκοπέδων τῶν ἐχόντων πρόσωπον πρὸς τὴν ὁδὸν 28ης 'Οκτωβρίου, ὡς ἐμφαίνεται εἰς τὸ αὐτὸ διάγραμμα.

Εἰς τὸν αὐτὸν ἐπὶ τῶν Δημοσίων Ἔργων 'Υφυπουργόν, ἀνατίθεμεν τὴν δημοσίευσιν καὶ ἐκτέλεσιν τοῦ παρόντος Διατάγματος.

'Εν 'Αθήναις τῇ 21 Αὐγούστου 1979

Ο ΠΡΟΕΔΡΟΣ ΤΗΣ ΔΗΜΟΚΡΑΤΙΑΣ


ΚΩΝΣΤΑΝΤΙΝΟΣ Δ. ΤΣΑΤΣΟΣ

Ο ΥΦΥΠΟΥΡΓΟΣ ΔΗΜΟΣΙΩΝ ΕΡΓΩΝ


ΣΤΕΦΑΝΟΣ ΜΑΝΟΣ

ΠΥΡΓΟΣ

ΤΟΠΟΓΡΑΦΙΚΟΝ ΔΙΑΓΡΑΜΜΑ ΙΔΙΟΚΤΗΣΙΑΣ
ΙΩΑΝΝΟΥ ΚΡΕΚΟΥΚΙΩΤΗ &
ΑΘΑΝΑΣΙΟΥ ΔΙΟΝΥΣΟΠΟΥΛΟΥ
ΕΙΣ ΠΥΡΓΟΝ
ΚΛ. 1:500

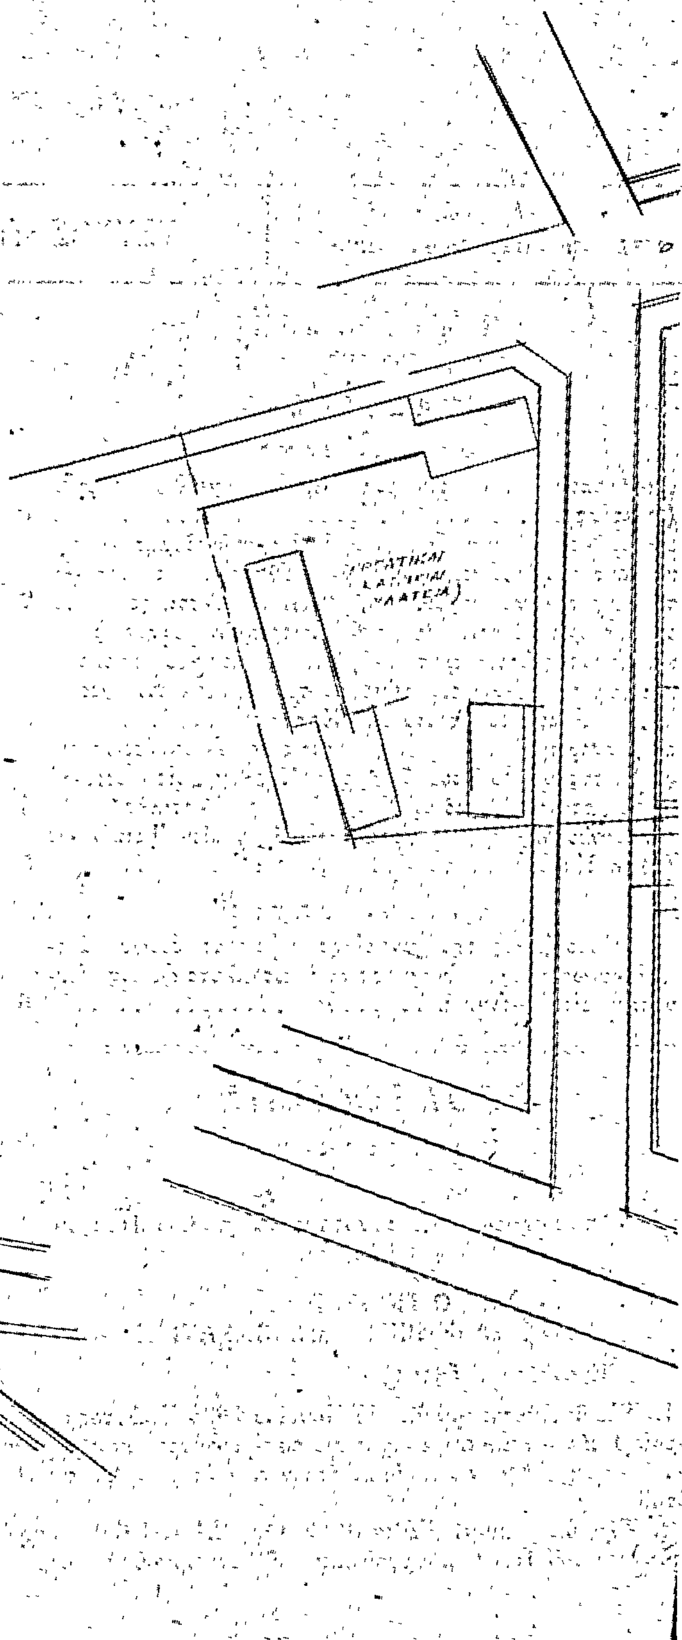

ΑΠΟΣΠΑΣΜΑ ΣΧΕΔΙΟΥ ΠΟΛΕΩΣ ΚΛ. 1:2000

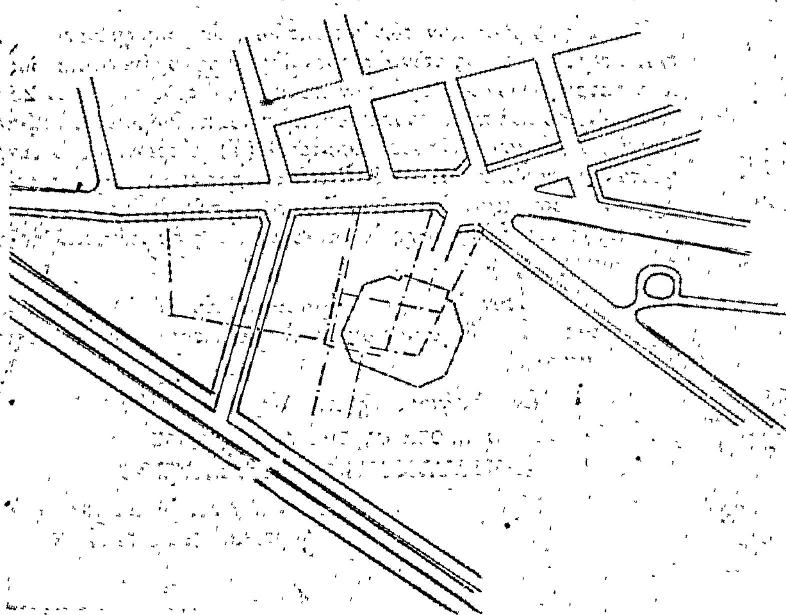

28ης Οκτωβρίου

Ιδιοκτησία Αδαμοπούλου

Ιδιοκτησία Ζαφείρη

ΕΡΓΑΤΙΚΑΙ ΚΑΤΟΙΚΙΑΙ (ΠΛΑΤΕΙΑ)

Ιδιοκτησία Ζαφείρη

Γ. 23005

Τροποποιήσεως του ρυμοτομικού σχεδίου Πύργου (Ηλείας)

11 Αυγούστου 1979

Θ. ΡΟΥΣΣΟΥ.

(2)

«Περὶ καθορισμοῦ τῶν ὅρων καὶ περιορισμῶν δομήσεως ἐγκριθέντος χώρου πρὸς ἀνέγερσιν Σχολείου εἰς περιοχὴν τοῦ ρυμοτομικοῦ σχεδίου Μαραθῶνος (Ἀττικῆς)».

Ο ΠΡΟΕΔΡΟΣ ΤΗΣ ΕΛΛΗΝΙΚΗΣ ΔΗΜΟΚΡΑΤΙΑΣ

Ἔχοντες ὑπ' ὄψει:

1. Τὰς διατάξεις τοῦ ἀπὸ 17 Ἰουλίου 1923 Ν. Δ/τος «περὶ σχεδίων πόλεων», ὡς μεταγενεστέρως ἐτροποποιήθησαν καὶ συνεπληρώθησαν καὶ εἰδικώτερον τοῦ ἄρθρου 9 αὐτοῦ.
2. Τὰς διατάξεις τοῦ Ν. Δ. 8/1973 «περὶ Γ. Ο. Κ.», ὡς ἐτροποποιήθη διὰ τοῦ Ν. Δ. 205/1974 (ΦΕΚ. 363/Α) καὶ εἰδικώτερον τῶν ἄρθρων (34 παρ. 1) καὶ 35 (παρ. 5β) αὐτοῦ.
3. Τὴν ὑπ' ἀριθμ. ΕΔ2α/04/20/Φ. Θ. 2.1.1./1979 κοινὴν ἀπόφασιν τοῦ Πρωθυπουργοῦ καὶ τοῦ Ὑπουργοῦ Δημοσίων Ἔργων «περὶ ἀντικαταστάσεως τῆς ὑπ' ἀριθμ. ΕΔ2α/04/59/Φ. Θ. 2.1.1./1978 ἀποφάσεως «περὶ μεταβιβάσεως ἁρμοδιοτήτων τοῦ Ὑπουργοῦ Δημοσίων Ἔργων εἰς τὸν Ὑφυπουργὸν τοῦ αὐτοῦ Ὑπουργείου» (ΦΕΚ.106Β).
4. Τὴν ὑπ' ἀριθ. 189/1979 γνωμοδότησιν τοῦ Συμβουλίου Δημοσίων Ἔργων (Τμῆμα Οἰκισμοῦ).
5. Τὴν ὑπ' ἀριθ. 829/1979 γνωμοδότησιν τοῦ Συμβουλίου τῆς Ἐπικρατείας, προτάσει τοῦ Ὑφυπουργοῦ Δημοσίων Ἔργων, ἀπεφασίσαμεν:

Ἄρθρον Μόνον.

Οἱ ὅροι καὶ περιορισμοὶ δομήσεως τοῦ χώρου τοῦ καθορισθέντος δι' ἀνέγερσιν Σχολείου διὰ τῆς ὑπ' ἀριθ. Γ. 10176/761/17.4.1979 ἀποφάσεως τοῦ Ὑφυπουργοῦ Δημοσίων Ἔργων «περὶ ἐγκρίσεως τοῦ ρυμοτομικοῦ σχεδίου Μαραθῶνος (Ἀττικῆς) διὰ τοῦ καθορισμοῦ χώρου δι' ἀνέγερσιν Σχολείου» (ΦΕΚ 301/Δ/24.5.1979), ὁρίζονται ὡς ἀκολούθως:

1. Οἰκοδομικὸν σύστημα: Πανταχόθεν ἐλεύθερον.
2. Μέγιστον ποσοστὸν καλύψεως τεσσαράκοντα ἐπὶ τοῖς ἑκατὸν (0,40) τῆς ἐπιφανείας τοῦ χώρου.
3. Συντελεστὴς δομήσεως ἑξήκοντα ἑκατοστὰ (0,60).
4. Μέγιστος ἐπιτρεπόμενος ἀριθμὸς ὀρόφων τῶν κτιρίων δύο (2) μὲ μέγιστον ὕψος αὐτῶν μετρούμενον ἐκ τοῦ πέριξ ἐδάφους διαμορφωμένου ἢ φυσικοῦ, ἐννέα (9) μέτρα.
5. Τὰ ἀνεγερθησόμενα κτίρια δέον νὰ ἀπέχουν ἐκ τῶν πλαγίων ὁρίων τοῦ γηπέδου δύο καὶ ἥμισυ (2,50) μέτρα τοὐλάχιστον.

Εἰς τὸν Ὑφυπουργὸν Δημοσίων Ἔργων, ἀνατίθεμεν τὴν δημοσίευσιν καὶ ἐκτέλεσιν τοῦ παρόντος Διατάγματος.

Ἐν Ἀθήναις τῇ 14 Σεπτεμβρίου 1979

Ο ΠΡΟΕΔΡΟΣ ΤΗΣ ΔΗΜΟΚΡΑΤΙΑΣ
ΚΩΝΣΤΑΝΤΙΝΟΣ Δ. ΤΣΑΤΣΟΣ

Ο ΥΦΥΠΟΥΡΓΟΣ ΔΗΜΟΣΙΩΝ ΕΡΓΩΝ
ΣΤΕΦΑΝΟΣ ΜΑΝΟΣ

(3)

Περὶ καθορισμοῦ τῶν ὅρων καὶ περιορισμῶν δομήσεως ἐγκριθέντος χώρου πρὸς ἀνέγερσιν Δημοτικοῦ Σχολείου καὶ Νηπιαγωγείου εἰς περιοχὴν τοῦ ρυμοτομικοῦ σχεδίου Ἁγίου Νικολάου Λασιθίου (Κρήτης).

Ο ΠΡΟΕΔΡΟΣ ΤΗΣ ΕΛΛΗΝΙΚΗΣ ΔΗΜΟΚΡΑΤΙΑΣ

Ἔχοντες ὑπ' ὄψει:

1. Τὰς διατάξεις τοῦ ἀπὸ 17 Ἰουλίου 1923 Ν. Δ/τος «περὶ σχεδίων πόλεων κλπ», ὡς μεταγενεστέρως ἐτροποποιήθησαν καὶ συνεπληρώθησαν καὶ εἰδικώτερον τοῦ ἄρθρου 9 αὐτοῦ.
2. Τὰς διατάξεις τοῦ Ν. Δ. 8/1973 «περὶ Γ. Ο. Κ.», ὡς ἐτροποποιήθη διὰ τοῦ Ν. Δ. 205/1974 (ΦΕΚ. 363/Α) καὶ εἰδικώτερον τῶν ἄρθρων 34 (παρ. 1) καὶ 35 (παρ. 5β) αὐτοῦ.
3. Τὴν ὑπ' ἀριθμ. ΕΔ2α/04/20/Φ. Θ. 2.1.1./1979 κοινὴν ἀπόφασιν τοῦ Πρωθυπουργοῦ καὶ τοῦ Ὑπουργοῦ Δημοσίων Ἔργων «περὶ ἀντικαταστάσεως τῆς ὑπ' ἀριθμ. ΕΔ2α/04/59/Φ. Θ. 2.1.1./1978 ἀποφάσεως «περὶ μεταβιβάσεως ἁρμοδιοτήτων τοῦ Ὑπουργοῦ Δημοσίων Ἔργων εἰς τὸν Ὑφυπουργὸν τοῦ αὐτοῦ Ὑπουργείου» (ΦΕΚ. 106 Β).
4. Τὴν ὑπ' ἀριθμ. 792/1978 γνωμοδότησιν τοῦ Συμβουλίου Δημοσίων Ἔργων (Τμῆμα Οἰκισμοῦ).
5. Τὴν ὑπ' ἀριθμ. 828/1979 γνωμοδότησιν τοῦ Συμβουλίου τῆς Ἐπικρατείας, προτάσει τοῦ Ὑφυπουργοῦ Δημοσίων Ἔργων, ἀπεφασίσαμεν:

Ἄρθρον Μόνον.

Οἱ ὅροι καὶ περιορισμοὶ δομήσεως τοῦ χώρου τοῦ καθορισθέντος δι' ἀνέγερσιν Δημοτικοῦ Σχολείου καὶ Νηπιαγωγείου διὰ τῆς ὑπ' ἀριθ. Γ. 5204/323/16.2.1979 ἀποφάσεως τοῦ Ὑφυπουργοῦ Δημοσίων Ἔργων «περὶ ἐπεκτάσεως τοῦ ρυμοτομικοῦ σχεδίου Ἁγίου Νικολάου Λασιθίου (Κρήτης) διὰ τοῦ καθορισμοῦ χώρου δι' ἀνέγερσιν Δημοτικοῦ Σχολείου καὶ Νηπιαγωγείου» (ΦΕΚ. 199/Δ/4.4.79) ὁρίζονται ὡς ἀκολούθως:

1. Οἰκοδομικὸν σύστημα: Πανταχόθεν ἐλεύθερον.
2. Μέγιστον ποσοστὸν καλύψεως τριάκοντα ἐπὶ τοῖς ἑκατὸν (30 %) τῆς ἐπιφανείας τοῦ χώρου.
3. Συντελεστὴς δομήσεως τέσσαρα δέκατα (0,4).
4. Μέγιστος ἐπιτρεπόμενος ἀριθμὸς ὀρόφων τῶν κτιρίων δύο (2) μὲ μέγιστον ὕψος αὐτῶν ἐννέα (9) μέτρα.
5. Τὰ ἀνεγερθησόμενα κτίρια δέον νὰ ἀπέχουν ἐκ τῶν ρυμοτομικῶν γραμμῶν τέσσαρα (4) μέτρα τοὐλάχιστον.
6. Τὰ κτίρια πρέπει νὰ κλιμακοῦνται εἰς τὸ φυσικὸν ἢ διαμορφωμένον ἔδαφος εἰς τρόπον ὥστε οὐδὲν σημεῖον αὐτῶν νὰ μὴν ὑπερβαίνῃ τὸ καθοριζόμενον μέγιστον ὕψος καὶ εἰς οὐδεμίαν ὄψιν των νὰ παρουσιάζωνται ὄροφοι περισσότεροι τῶν καθοριζομένων.

Εἰς τὸν Ὑφυπουργὸν Δημοσίων Ἔργων, ἀνατίθεμεν τὴν δημοσίευσιν καὶ ἐκτέλεσιν τοῦ παρόντος Διατάγματος.

Ἐν Ἀθήναις τῇ 14 Σεπτεμβρίου 1979

Ο ΠΡΟΕΔΡΟΣ ΤΗΣ ΔΗΜΟΚΡΑΤΙΑΣ
ΚΩΝΣΤΑΝΤΙΝΟΣ Δ. ΤΣΑΤΣΟΣ

Ο ΥΦΥΠΟΥΡΓΟΣ ΔΗΜΟΣΙΩΝ ΕΡΓΩΝ
ΣΤΕΦΑΝΟΣ ΜΑΝΟΣ

(4)

Περὶ καθορισμοῦ τῶν ὅρων καὶ περιορισμῶν δομήσεως ἐγκριθέντος πρὸς ἀνέγερσιν Σχολείου εἰς περιοχὴν τοῦ ρυμοτομικοῦ σχεδίου Νέας Ἰωνίας (Ἀττικῆς).

Ο ΠΡΟΕΔΡΟΣ ΤΗΣ ΕΛΛΗΝΙΚΗΣ ΔΗΜΟΚΡΑΤΙΑΣ

Ἔχοντες ὑπ' ὄψει:

1. Τὰς διατάξεις τοῦ ἀπὸ 17 Ἰουλίου 1923 Ν. Δ/τος «περὶ σχεδίων πόλεων κλπ.», ὡς μεταγενεστέρως ἐτροποποιήθησαν καὶ συνεπληρώθησαν καὶ εἰδικώτερον τοῦ ἄρθρου 9 αὐτοῦ.
2. Τὰς διατάξεις τοῦ Ν. Δ. 8/1973 «περὶ Γ. Ο. Κ.», ὡς ἐτροποποιήθησαν διὰ τοῦ Ν. Δ. 205/1974 (ΦΕΚ. 363/Α) καὶ εἰδικώτερον τῶν ἄρθρων 34 (παρ. 1) καὶ 35 (παρ. 5β) αὐτοῦ.

3. Τὴν ὑπ' ἀριθμ. ΕΔ2α/04/20/Φ. Θ. 2.1.1./1979 κοινὴν ἀπόφασιν τοῦ Πρωθυπουργοῦ καὶ τοῦ Ὑπουργοῦ Δημοσίων Ἔργων «περὶ ἀντικαταστάσεως τῆς ὑπ' ἀριθμ. ΕΔ2α/04/59/Φ. Θ. 2.1.1./1978 ἀποφάσεως «περὶ μεταβιβάσεως ἁρμοδιοτήτων τοῦ Ὑπουργοῦ Δημοσίων Ἔργων εἰς τὸν Ὑφυπουργὸν τοῦ αὐτοῦ Ὑπουργείου» (ΦΕΚ. 106Β)

4. Τὴν ὑπ' ἀριθμ. 1453/1977 γνωμοδότησιν τοῦ Συμβουλίου Δημοσίων Ἔργων (Τμῆμα Μελετῶν).

5. Τὴν ὑπ' ἀριθμ. 830/1979 γνωμοδότησιν τοῦ Συμβουλίου τῆς Ἐπικρατείας, προτάσει τοῦ Ὑφυπουργοῦ Δημοσίων Ἔργων, ἀπεφασίσαμεν:

Ἄρθρον Μόνον.

Οἱ ὅροι καὶ περιορισμοὶ δομήσεως τοῦ χώρου τοῦ καθορισθέντος δι' ἀνέγερσιν Σχολείου διὰ τῆς ὑπ' ἀριθμ. Γ. 9227/560/16.3.1979 ἀποφάσεως τοῦ Ὑφυπουργοῦ Δημοσίων Ἔργων «περὶ ἐπεκτάσεως τοῦ ρυμοτομικοῦ σχεδίου Νέας Ἰωνίας (Ἀττικῆς) διὰ τοῦ καθορισμοῦ χώρου δι' ἀνέγερσιν Σχολείου» (ΦΕΚ. 243/Δ/28.4.1979), ὁρίζονται ὡς ἀκολούθως:

1. Οἰκοδομικὸν σύστημα: Πανταχόθεν ἐλεύθερον.
2. Μέγιστον ποσοστὸν καλύψεως εἴκοσιν ἐπὶ τοῖς ἑκατὸν (20 %) τῆς ἐπιφανείας τοῦ χώρου.
3. Συντελεστὴς δομήσεως τέσσαρα δέκατα (0,4).
4. Μέγιστος ἐπιτρεπόμενος ἀριθμὸς ὀρόφων τῶν κτιρίων δύο (2).
5. Τὰ ἀνεγερθησόμενα κτίρια δέον νὰ ἀπέχουν ἀπὸ μὲν τὴν ρυμοτομικὴν γραμμὴν πρὸς τὴν νέαν λεωφόρον Βεΐκου εἴκοσι (20) μέτρα τοὐλάχιστον, ἀπὸ δὲ τὰς ἄλλας ρυμοτομικὰς γραμμὰς δέκα (10) μέτρα τοὐλάχιστον.

Εἰς τὸν Ὑφυπουργὸν Δημοσίων Ἔργων, ἀνατίθεμεν τὴν δημοσίευσιν καὶ ἐκτέλεσιν τοῦ παρόντος Διατάγματος.

Ἐν Ἀθήναις τῇ 14 Σεπτεμβρίου 1979

Ο ΠΡΟΕΔΡΟΣ ΤΗΣ ΔΗΜΟΚΡΑΤΙΑΣ
ΚΩΝΣΤΑΝΤΙΝΟΣ Δ. ΤΣΑΤΣΟΣ

Ο ΥΦΥΠΟΥΡΓΟΣ ΔΗΜΟΣΙΩΝ ΕΡΓΩΝ
ΣΤΕΦΑΝΟΣ ΜΑΝΟΣ

(5)

Περὶ τροποποιήσεως τοῦ ρυμοτομικοῦ σχεδίου Τριπόλεως (Ἀρκαδίας).

Ο ΠΡΟΕΔΡΟΣ ΤΗΣ ΕΛΛΗΝΙΚΗΣ ΔΗΜΟΚΡΑΤΙΑΣ

Ἔχοντες ὑπ' ὄψει:

1. Τὰς διατάξεις τοῦ ἀπὸ 17 Ἰουλίου 1923 Ν. Δ/τος «περὶ σχεδίων πόλεων κ.λπ.», ὡς μεταγενεστέρως ἐτροποποιήθησαν καὶ συνεπληρώθησαν καὶ εἰδικώτερον τῶν ἄρθρων 3, καὶ 70 αὐτοῦ.

2. Τὴν ὑπ' ἀριθμ. ΕΔ2α/04/20/Φ.Θ.2.1.1./1979 κοινὴν ἀπόφασιν τοῦ Πρωθυπουργοῦ καὶ τοῦ Ὑπουργοῦ Δημοσίων Ἔργων «περὶ ἀντικαταστάσεως τῆς ὑπ' ἀριθμ. ΕΔ2α/04/59/Φ.Θ.2.1.1./1978 ἀποφάσεως «περὶ μεταβιβάσεως ἁρμοδιοτήτων τοῦ Ὑπουργοῦ Δημοσίων Ἔργων εἰς τὸν Ὑφυπουργὸν τοῦ αὐτοῦ Ὑπουργείου» (ΦΕΚ. 106Β).

3. Τὰς ὑπ' ἀριθμ. 121/77 καὶ 63/78 πράξεις τοῦ Δημοτικοῦ Συμβουλίου Τριπόλεως.

4. Τὰς ὑπ' ἀριθμ. 266/1974 καὶ 389/1979 γνωμοδοτήσεις τοῦ Συμβουλίου Δημοσίων Ἔργων (Τμῆμα Οἰκισμοῦ), προτάσει τοῦ Ὑφυπουργοῦ Δημοσίων Ἔργων, ἀπεφασίσαμεν:

Ἄρθρον 1.

Ἐγκρίνεται ἡ τροποποίησις τοῦ ρυμοτομικοῦ σχεδίου Τριπόλεως (Ἀρκαδίας) εἰς τὸ ὑπ' ἀριθμ. 284 οἰκοδομικὸν τετράγωνον, ὡς ἐμφαίνεται εἰς τὸ ὑπὸ τοῦ Γενικοῦ Διευθυντοῦ Οἰκισμοῦ θεωρημένον διὰ τῆς ὑπ' ἀριθμ. Γ. 23913/1979 πράξεως αὐτοῦ σχετικὸν πρωτότυπον διάγραμμα ὑπὸ κλίμακα 1 : 500, τοῦ ὁποίου συνοπτικὸν ἀντίτυπον δημοσιεύεται μετὰ τοῦ παρόντος Διατάγματος.

Εἰς τὸν Ὑφυπουργὸν Δημοσίων Ἔργων, ἀνατίθεμεν τὴν δημοσίευσιν καὶ ἐκτέλεσιν τοῦ παρόντος Διατάγματος.


Ἐν Ἀθήναις τῇ 25 Αὐγούστου 1979

Ο ΠΡΟΕΔΡΟΣ ΤΗΣ ΔΗΜΟΚΡΑΤΙΑΣ
ΚΩΝΣΤΑΝΤΙΝΟΣ Δ. ΤΣΑΤΣΟΣ

Ο ΥΦΥΠΟΥΡΓΟΣ ΔΗΜΟΣΙΩΝ ΕΡΓΩΝ
ΣΤΕΦΑΝΟΣ ΜΑΝΟΣ

ΤΡΙΠΟΛΙΣ


κλῖμαξ 1:500

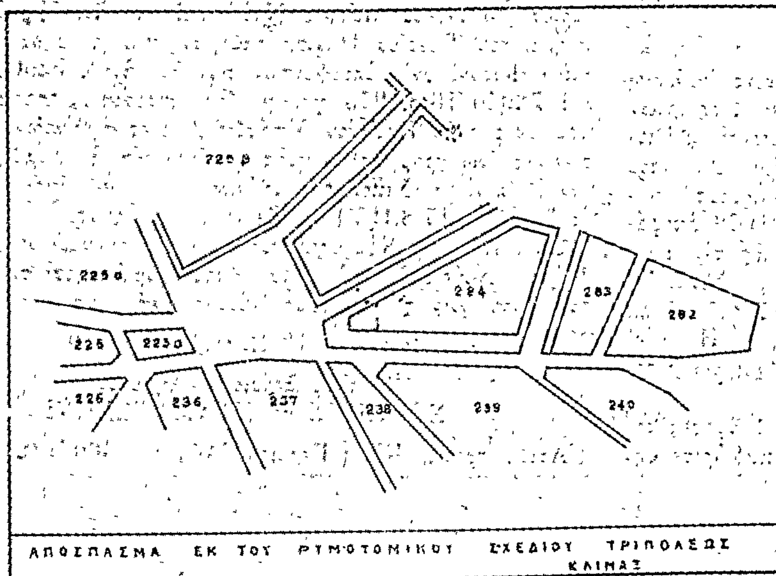

ΑΠΟΣΠΑΣΜΑ ΕΚ ΤΟΥ ΡΥΜΟΤΟΜΙΚΟΥ ΣΧΕΔΙΟΥ ΤΡΙΠΟΛΕΩΣ
ΚΛΙΜΑΞ

ΤΡΟΠΟΠΟΙΗΣΗ ΣΧΕΔΙΟΥ ΠΟΛΕΩΣ ΤΡΙΠΟΛΕΩΣ

ΚΛΙΜΑΞ 1:500

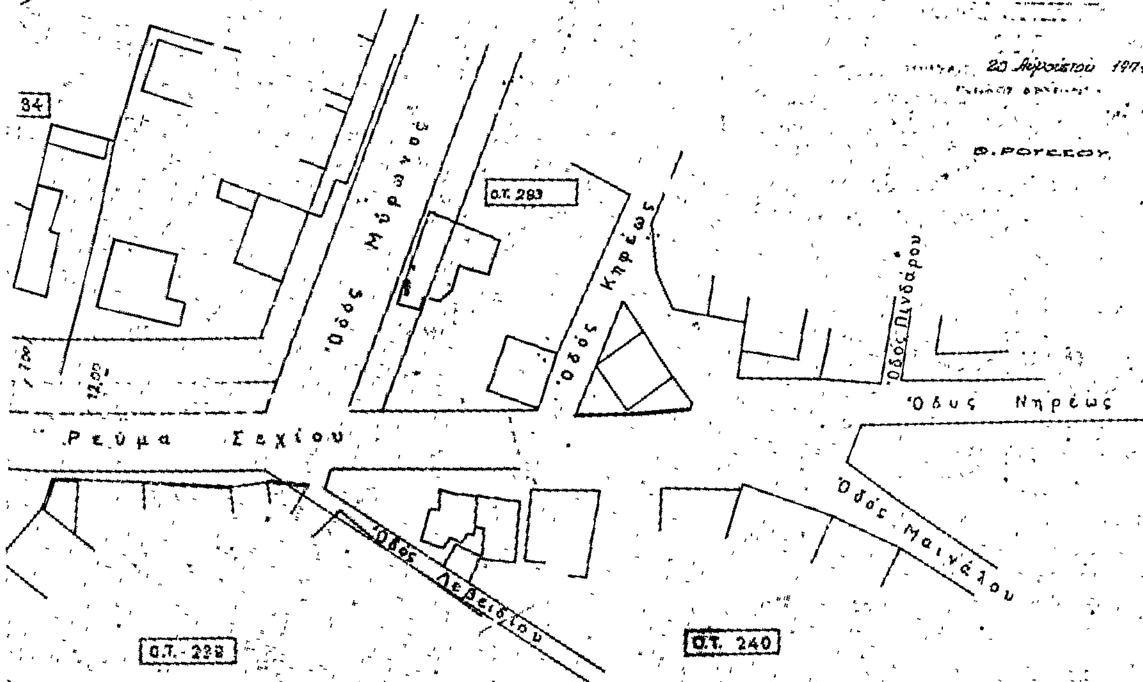

20 Αυγούστου 1979.

ΑΝΑΚΟΙΝΩΣΕΙΣ

(6)

Περὶ εἰδοποιήσεως τῆς γενομένης παρακαταθέσεως ἀποζημιώσεως λόγῳ ἀναγκαστικῆς ἀπαλλοτριώσεως ἀκινήτων, εἰς Ἰωάννινα.

Διὰ τῆς ὑπ' ἀριθ. 7/4260/1344/1974 πράξεως ἀναλογισμοῦ ὑποχρεώσεως τῆς Διευθύνσεως Τεχνικῶν Ὑπηρεσιῶν Νομοῦ Ἰωαννίνων, ἐκδοθείσης ἐπὶ σκοπῷ τακτοποιήσεως ἰδιοκτησιῶν, κειμένων ἐν Ἰωαννίνοις καὶ ἐπὶ τῆς ὁδοῦ Δοσιθέου Φιλίτου καὶ ἡ ὁποία κατέστη ὁριστικὴ καὶ τελεσίδικος δυνάμει τῆς κυρούσης ταύτην ὑπ' ἀριθ. 5196/2098/1978 ἀποφάσεως τοῦ Νομάρχου Ἰωαννίνων, προσεκυρώθη εἰς τὴν ἰδιοκτησίαν Μάρκου Νούσια ἐκ τῆς ἰδιοκτησίας Νικολάου Μπάτζιου τμῆμα οἰκοπεδικῆς ἐκτάσεως ἐμβαδοῦ 5,10 τ.μ., ὡς τοῦτο ἐμφαίνεται λεπτομερῶς ὑπὸ στοιχεῖα Α — Η — Θ — Ι — Θ' — Α ἐν τῷ τοπογραφικῷ διαγράμματι τῷ προσηρτημένῳ ἐν τῇ ὡς ἄνω πράξει.

Ἐν συνεχείᾳ ἐξεδόθη ἡ ὑπ' ἀριθ. 241/1979 ἀπόφασις τοῦ Μονομελοῦς Πρωτοδικείου Ἰωαννίνων, ἡ ὁποία καθώρισε τὴν προσωρινὴν τιμὴν μονάδος εἰς τὸ ποσὸν τῶν 2.000 δραχμῶν ἀνὰ τ.μ. καὶ ὡς ἐκ τούτου τὸ σύνολον τῆς ὀφειλῆς εἰς τὸ ποσὸν τῶν 10.200 (5.10Χ2.000), ὅπερ ποσὸν πρὸς ἐξόφλησιν τῆς ὑποχρεώσεως ταύτης κατετέθη παρὰ τοῦ ὑπὲρ οὗ ἡ προσκύρωσις ὑποχρέου Μάρκου Νούσια εἰς τὸ ἐνταῦθα ὑποκατάστημα, τοῦ Ταμείου Παρακαταθηκῶν καὶ Δανείων (Α' Ταμεῖον Ἰωαννίνων), ἐκδοθέντων τῶν ὑπ' ἀριθ. 52908/7.8.79 καὶ 52940/16.8.1979 γραμματίων συστάσεως παρακαταθήκης ὑπὲρ τοῦ Νικολάου Μπάτζιου, κατατεθέντων ἁπάντων τῶν ὡς ἄνω γραμματίων πρὸς φύλαξιν εἰς τὸν Συμβολαιογράφον Ἰωαννίνων Νικόλαον Λάμπρου, συνταχθείσης τῆς ὑπ' ἀριθ. 2558/17.8.1979 πράξεως καταθέσεως.

Συμφώνως τῷ Νόμῳ γίνεται ἡ παροῦσα δημοσίευσις ὑπὸ τοῦ Μάρκου Νούσια διὰ τὰ ἔννομα ἀποτελέσματα καὶ τὴν ἀκώλυτον κατάληψιν τοῦ προσκυρωθέντος τμήματος.

Ἰωάννινα, 13 Σεπτεμβρίου 1979

Ὁ πληρεξούσιος Δικηγόρος
ΣΩΤΗΡΗΣ Θ. ΣΤΑΜΑΤΙΑΔΗΣ

(Ἀριθ. τριπλ. ΚΒ' Ταμείου Ἀθηνῶν 46081/24.9.1979)

ΑΠΟ ΤΟ ΕΘΝΙΚΟ ΤΥΠΟΓΡΑΦΕΙΟ